



**Lavori di manutenzione straordinaria  
dei servizi igienici e degli spogliatoi  
della palestra del plesso Terrenove**


**PROGETTO ESECUTIVO**

## ELABORATI GRAFICI DI PROGETTO


IL PROGETTISTA  
*Ing. Francesco Crinelli*

IL DIRIGENTE  
*Prof. Leonardo Gulotta*


**Ing. Francesco Crinelli - Piazza Padre Pio n. 1 - 91028 Partanna (TP) - Tel.: 349-5641694 - e-mail: [ingfrancescocrinelli@gmail.com](mailto:ingfrancescocrinelli@gmail.com)**

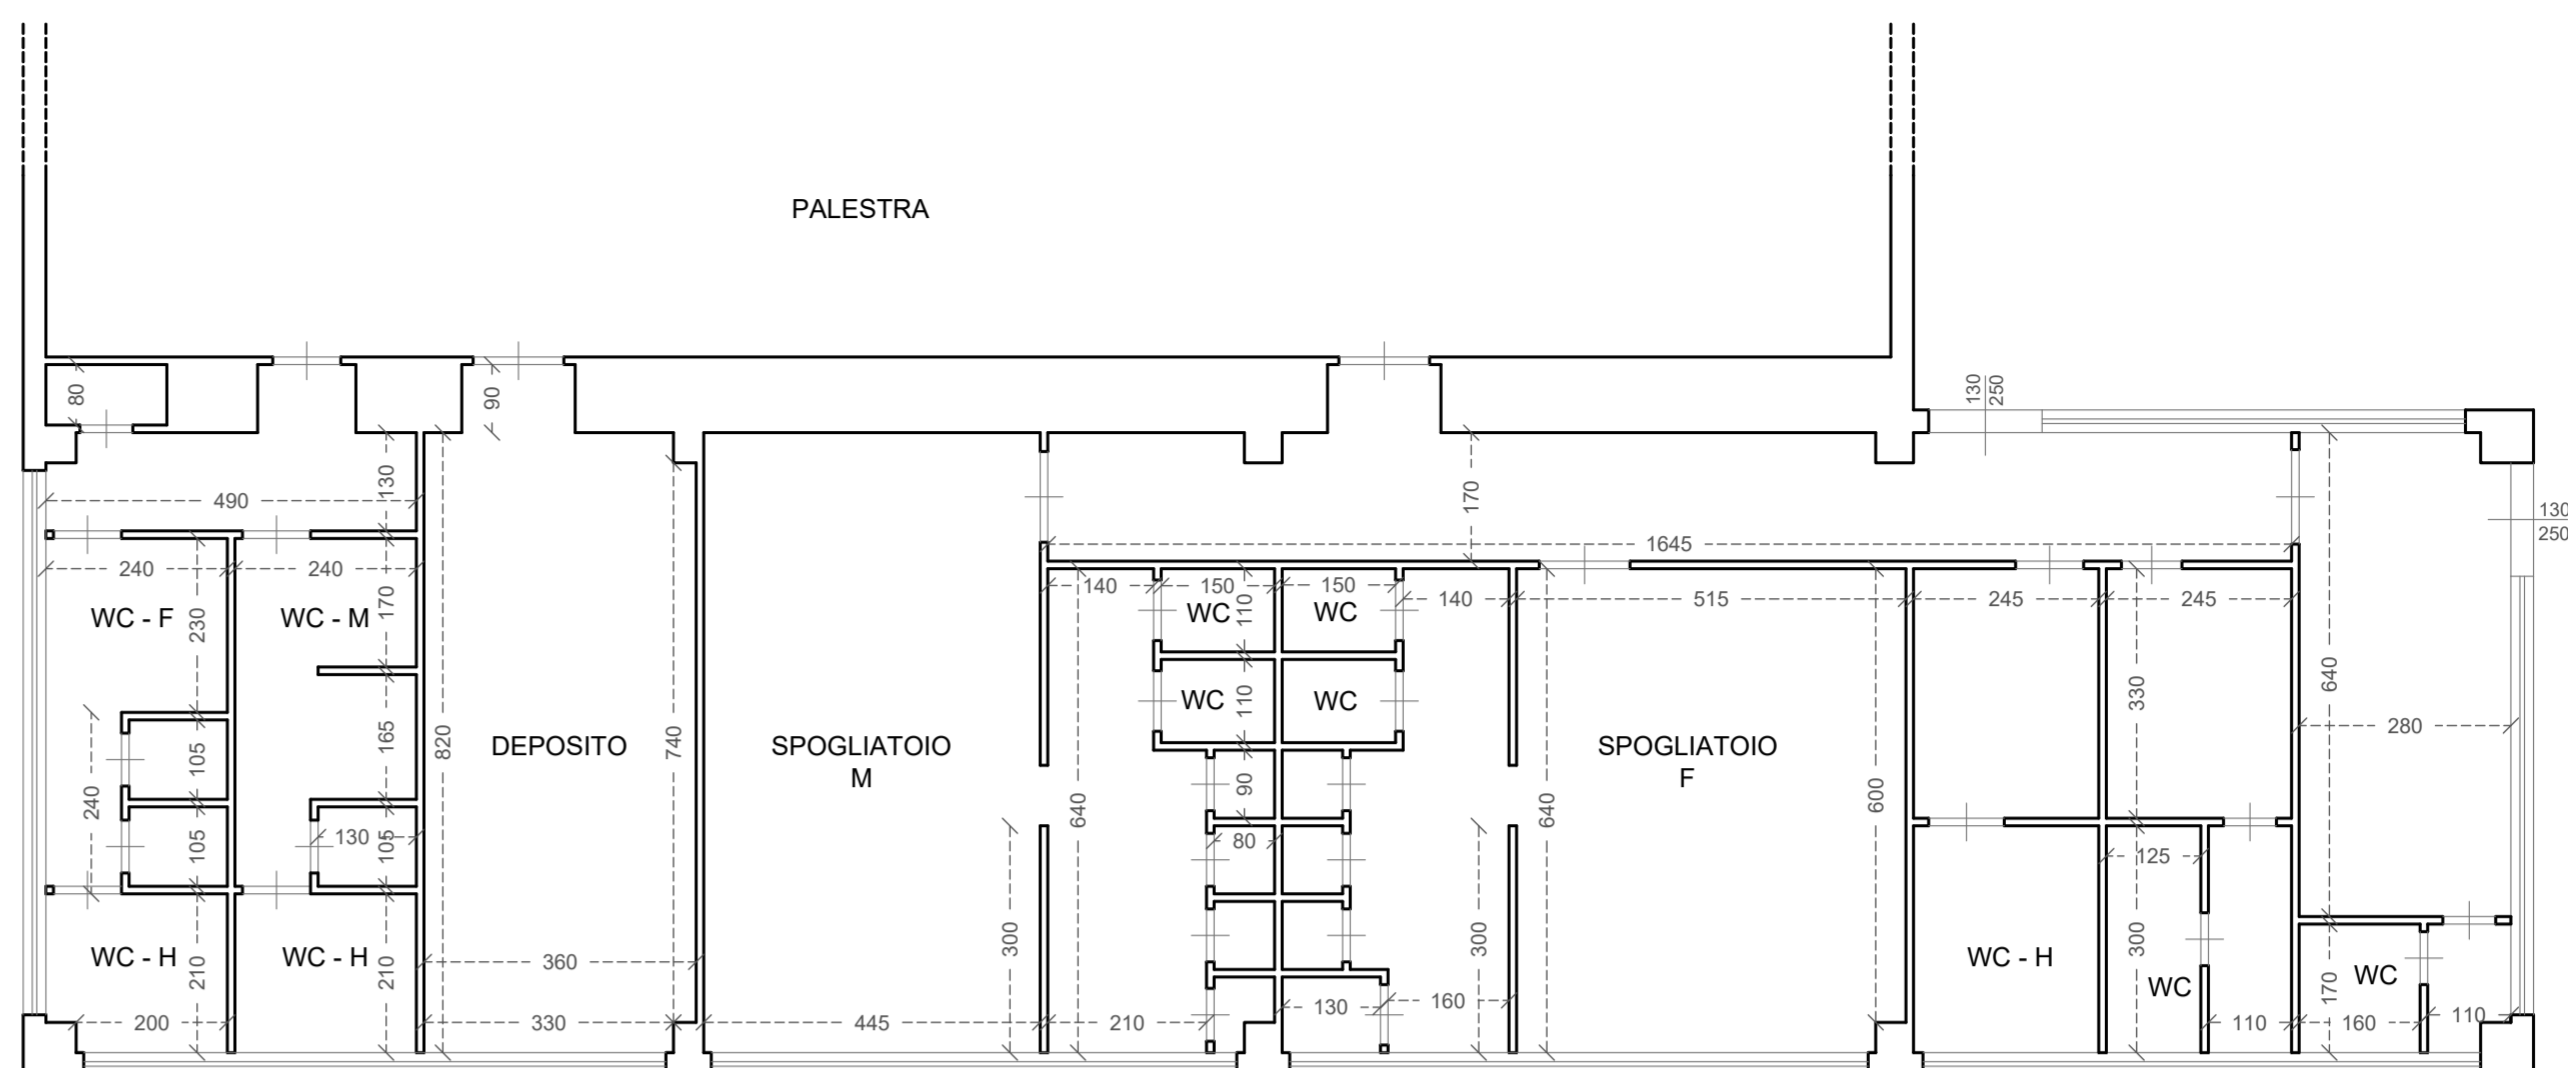

### Planimetria dello stato di fatto

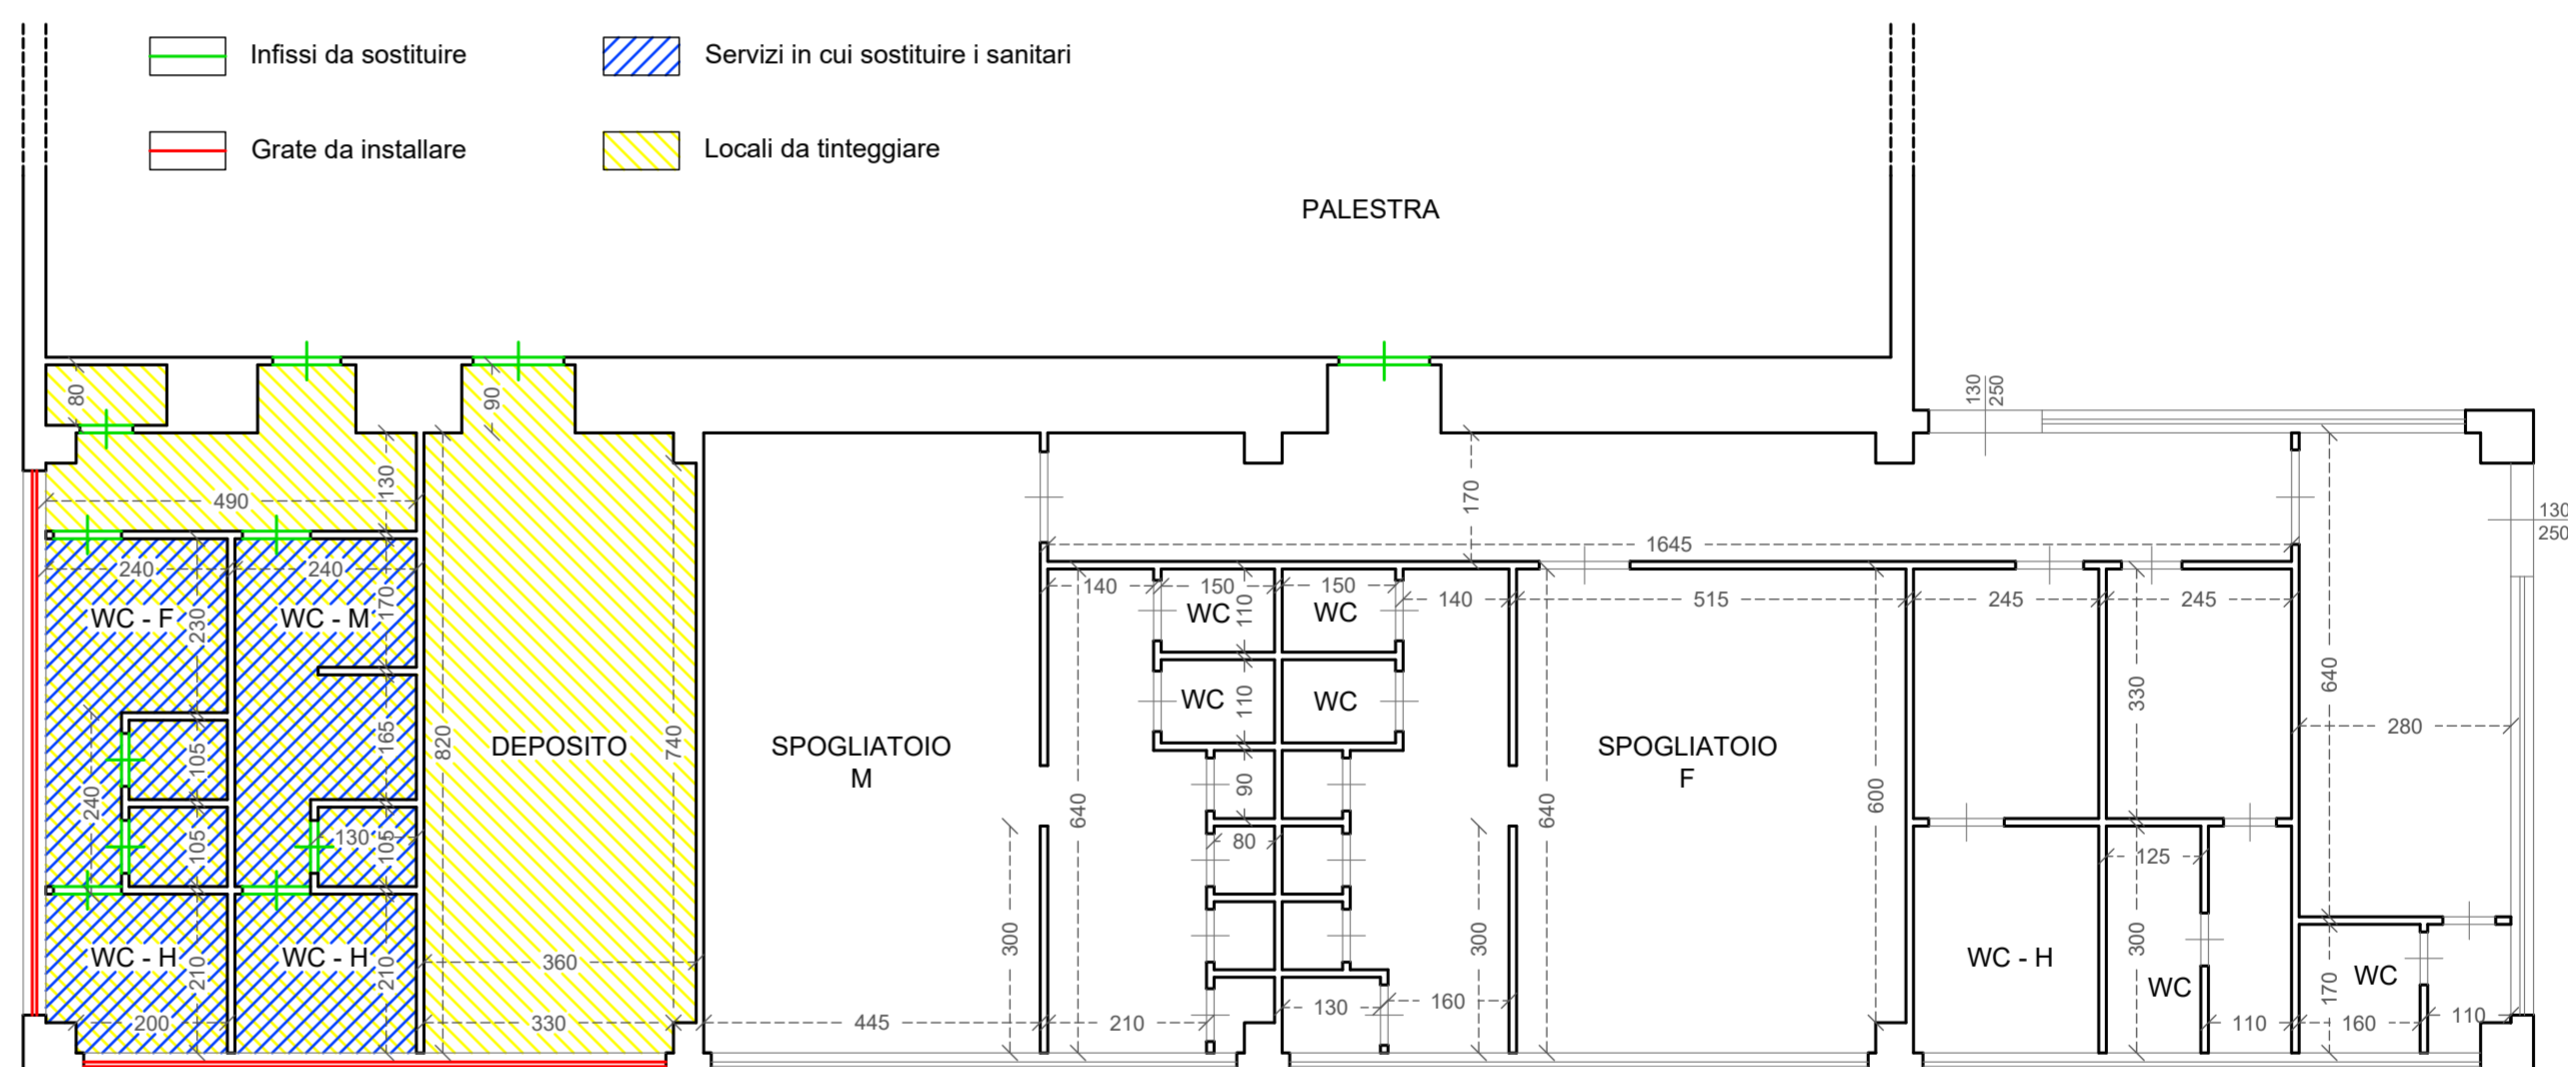

## Individuazione degli interventi di progetto

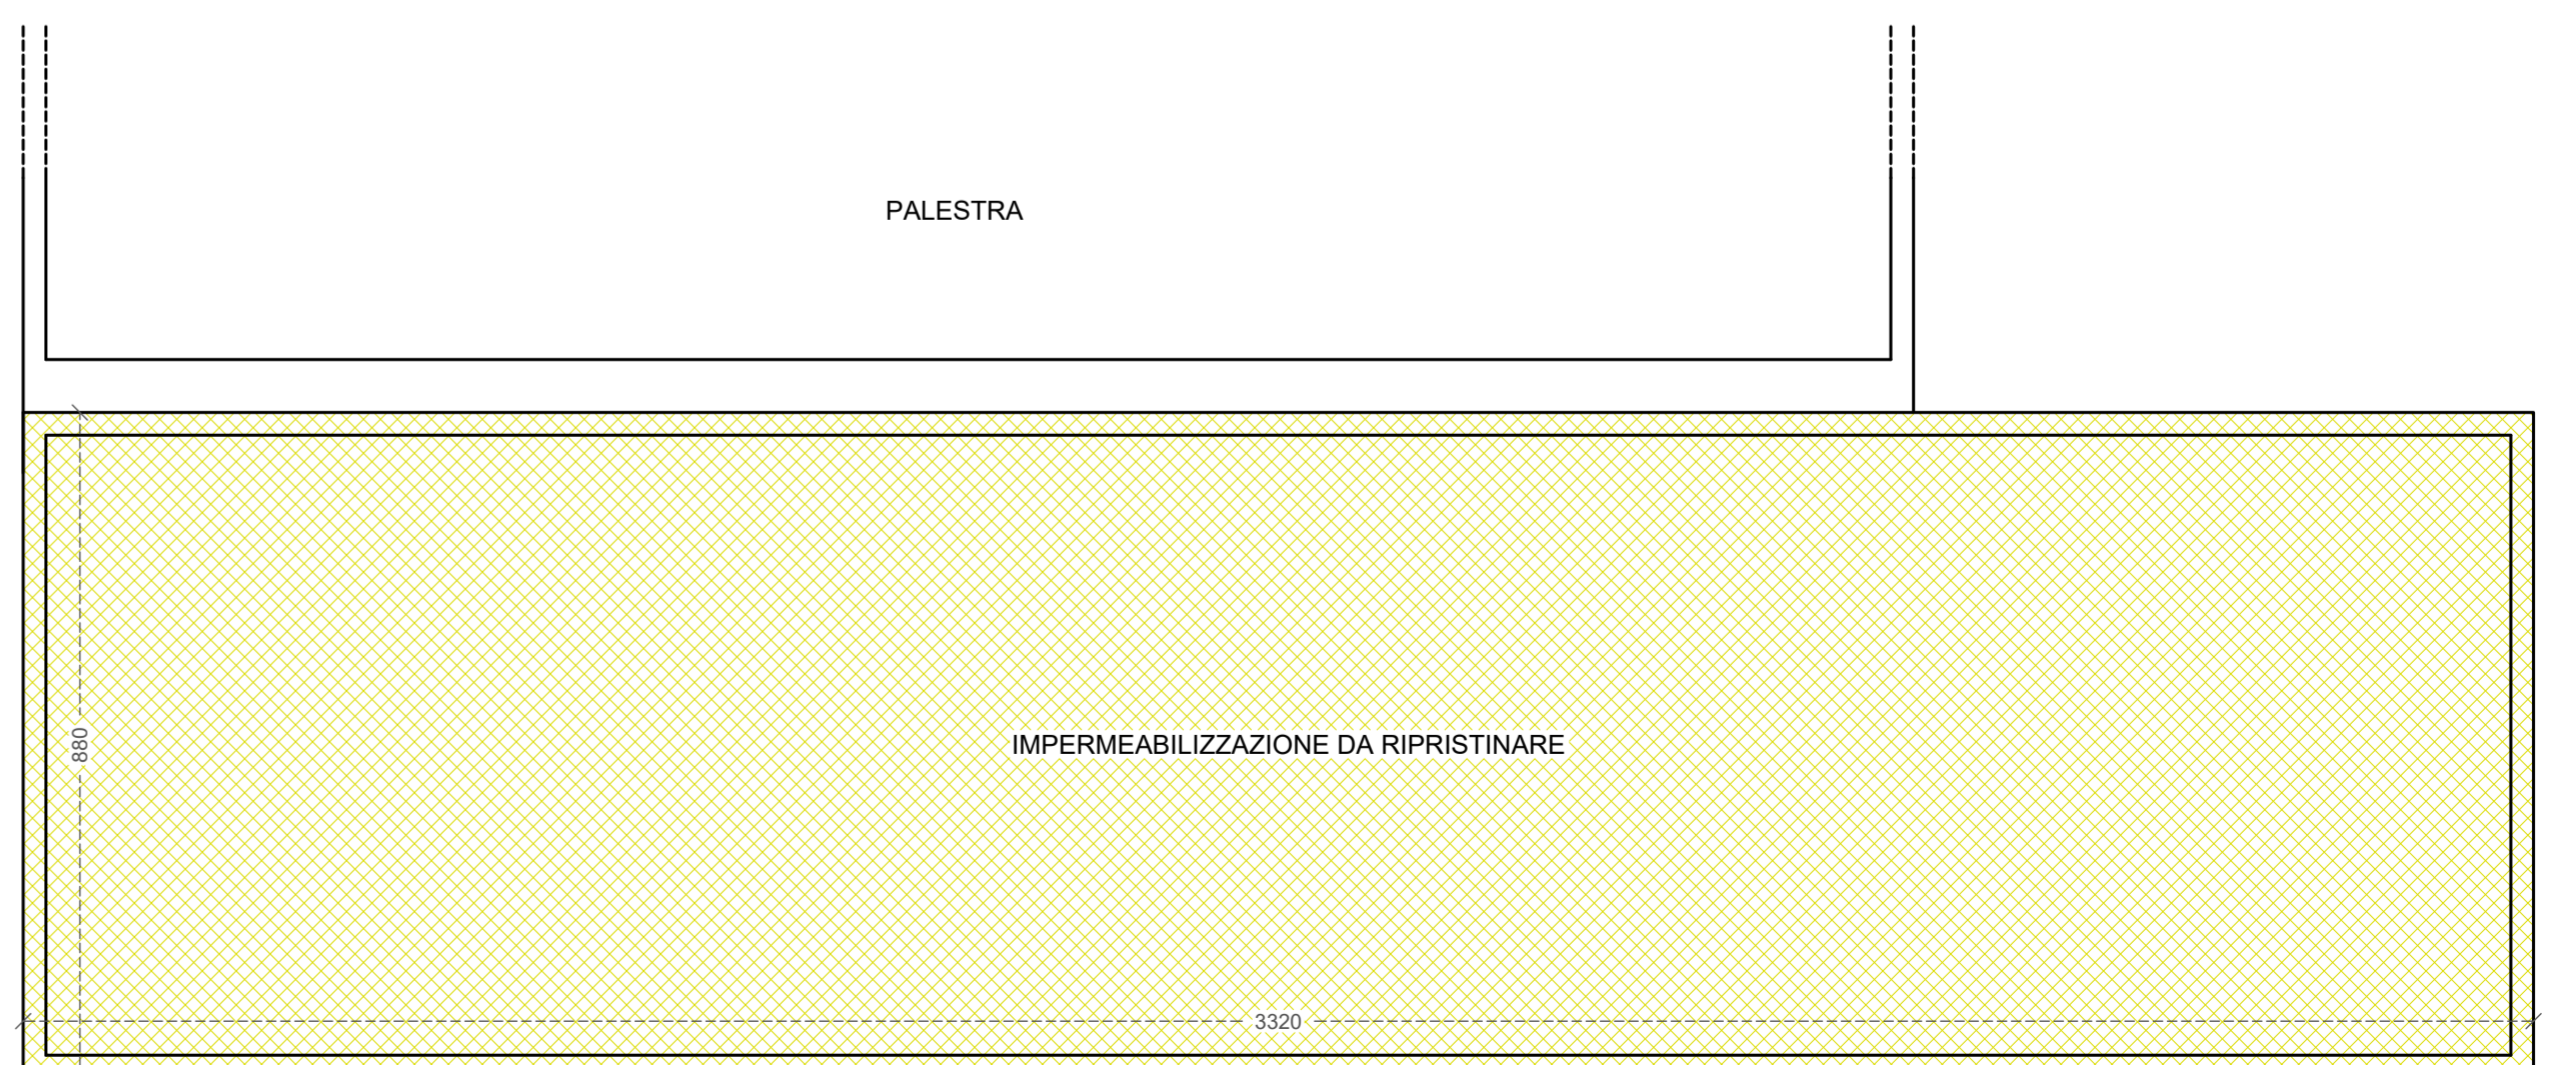

## Pianta delle coperture